

# Palestra Scuola Media E. Bellavitis - Udine

Rilievi e Disegno:  
Paolo Di Bert


Consulenza:  
Friuli Mtb & Orienteering  
[www.friulimtb.it](http://www.friulimtb.it)  
[info@friulimtb.it](mailto:info@friulimtb.it)

scala 1:200

scala 1:200 5 m. 10 m.

## legenda

- parterre, pavimento
- pareti in muratura
- pilastrini
- porta; porta finestrata
- linee campo da basket
- linee campo da volley
- gradinate
- scale
- tavolo
- sedia
- panchina
- materasso
- canestro
- recinzione, ringhiera
- spalliera

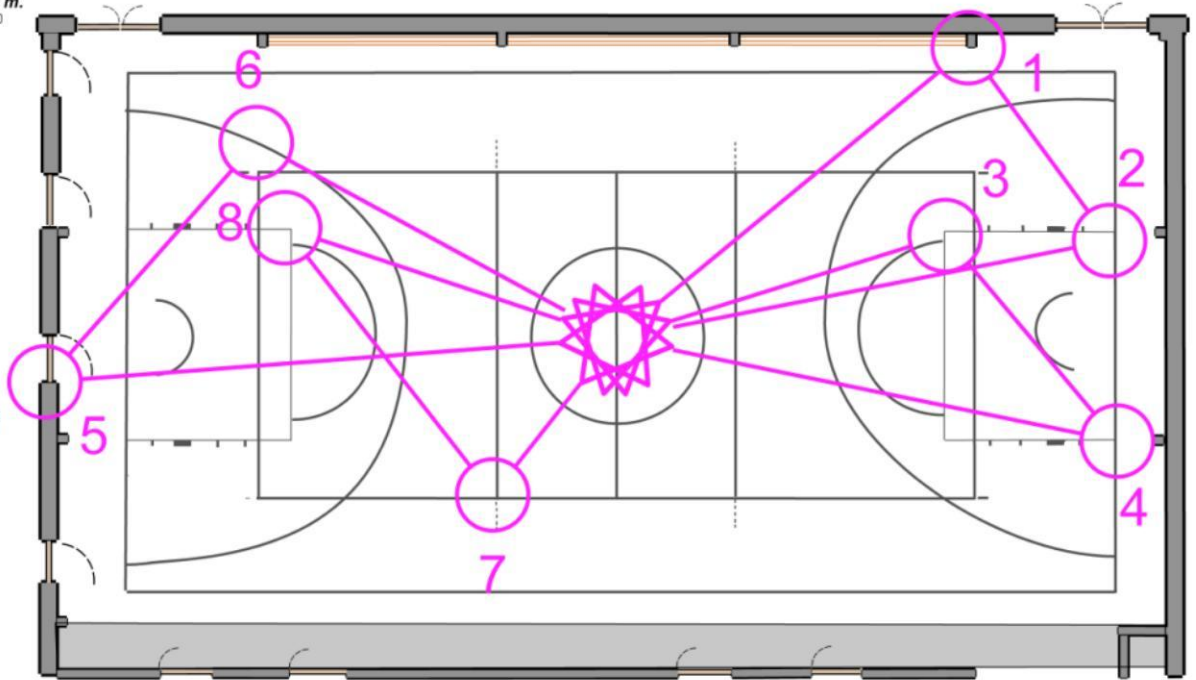

# Palestra Scuola Media E. Bellavitis - Udine

Rilievi e Disegno:  
Paolo Di Bert

Consulenza:  
Friuli Mtb & Orienteering  
[www.friulimtb.it](http://www.friulimtb.it)  
[info@friulimtb.it](mailto:info@friulimtb.it)

scala 1:200

scala 1:200 5 m. 10 m.

## legenda

- parterre, pavimento
- pareti in muratura
- pilastrini
- porta; porta finestrata
- linee campo da basket
- linee campo da volley
- gradinate
- scale
- tavolo
- sedia
- panchina
- materasso
- canestro
- recinzione, ringhiera
- spalliera

