

Palestra Scuola Media E. Bellavitis - Udine


Rilievi e Disegno:
Paolo Di Bert

Consulenza:
Friuli Mtb & Orienteering
www.friulimtb.it
info@friulimtb.it

scala 1:200

scala 1:200 5 m. 10 m.

- legenda
- parterre, pavimento
 - pareti in muratura
 - pilastrini
 - porta; porta finestrata
 - linee campo da basket
 - linee campo da volley
 - gradinate
 - scale
 - tavolo
 - sedia
 - panchina
 - materasso
 - canestro
 - recinzione, ringhiera
 - spalliera

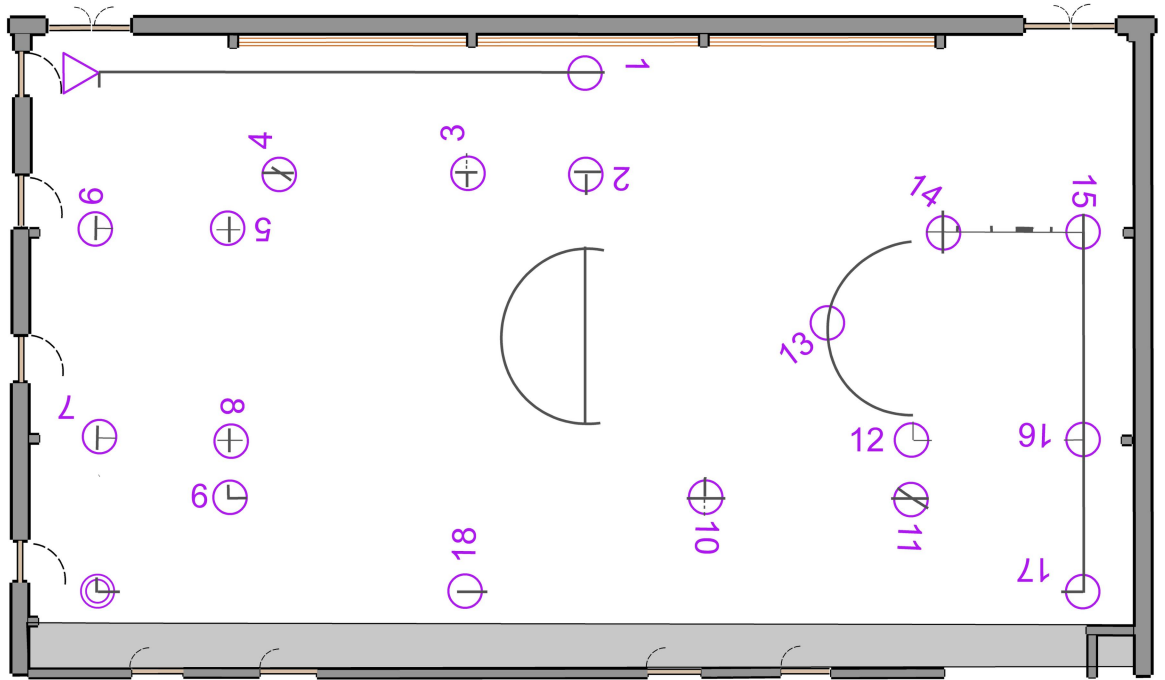

Palestra Scuola Media E. Bellavitis - Udine

Rilievi e Disegno:
Paolo Di Bert

Consulenza:
Friuli Mtb & Orienteering
www.friulimtb.it
info@friulimtb.it

scala 1:200

scala 1:200 5 m. 10 m.

- legenda
- parterre, pavimento
 - pareti in muratura
 - pilastrini
 - porta; porta finestrata
 - linee campo da basket
 - linee campo da volley
 - gradinate
 - scale
 - tavolo
 - sedia
 - panchina
 - materasso
 - canestro
 - recinzione, ringhiera
 - spalliera

